
Signature Not Verified
Digitally signed by Theodoros Moum[illegible]ris
Date: 2007.02.1[illegible] 18:10:34 EET
Reason: Signed PDF (embedded)
Location: Athens, Ethniko Typografio

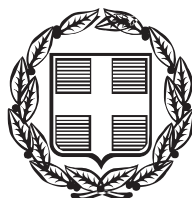

ΕΦΗΜΕΡΙΣ ΤΗΣ ΚΥΒΕΡΝΗΣΕΩΣ

ΤΗΣ ΕΛΛΗΝΙΚΗΣ ΔΗΜΟΚΡΑΤΙΑΣ

ΤΕΥΧΟΣ ΤΕΤΑΡΤΟ **Αρ. Φύλλου 1109**

29 Δεκεμβρίου 2006

ΠΕΡΙΕΧΟΜΕΝΑ

ΑΠΟΦΑΣΕΙΣ

ΑΠΟΦΑΣΕΙΣ

Αριθμ. 1427 (1)

Άρση αναδάσωσης έκτασης 970 στρ. στη θέση «Κάστρο» Δ.Δ. Γοργομύλου του Δήμου Ανωγείου.

Ο ΓΕΝΙΚΟΣ ΓΡΑΜΜΑΤΕΑΣ
ΠΕΡΙΦΕΡΕΙΑΣ ΗΠΕΙΡΟΥ

Έχοντας υπόψη: Τις διατάξεις:

1. Του ν.2503/1997 «Διοίκηση - Οργάνωση - Στελέχωση της περιφέρειας κ,λ.π.».

2. Του άρθρου 117 παρ. 3 του Συντάγματος της Ελλάδας.

3. Του ν.998/1979 «περί Προστασίας των Δασών και Δασικών εν γένει εκτάσεων της χώρας» και ειδικότερα των άρθρων 41 και 44.

4. Του ν.3208/2003 «περί προστασίας των δασικών οικοσυστημάτων, κατάρτισης δασολογίου, ρύθμισης εμπραγμάτων δικαιωμάτων επί δασών και δασικών εν γένει εκτάσεων και άλλες διατάξεις» και ειδικότερα του άρθρου 1 παρ. 8.

5. Τις Διαταγές του Υπουργείου Γεωργίας: α) 160417/1180/9.7.1980, β) 182447/3049/24.9.1980 και γ) 1099/26.10.2004

6. Με την υπ’ αριθμ. 417/1987 γνωμοδότηση της Συνέλευσης των Προϊσταμένων των Νομικών Δ/νσεων της Διοίκησης.

7. Με την υπ’ αριθμ. 482/13.7.2000 διαταγή του Υφυπουργού Αγροτικής Ανάπτυξης και Τροφίμων.

8. Με την υπ’ αριθμ. 2920/23.10.1981 απόφαση του Νομάρχη Πρέβεζας, σχετικά με την κήρυξη έκτασης ως αναδασωτέας, που δημοσιεύθηκε στο υπ’αριθμ. 68/2.2.1982 Φ.Ε.Κ. τεύχος Δ΄.

9. Με την υπ’ αριθμ. 20538/27.9.2005 απόφαση του Γενικού Γραμματέα Ηπείρου περί μεταβίβασης αρμοδιοτήτων, εξουσιοδότησης υπογραφής αποφάσεων, κ.λ.π. (Φ.Ε.Κ. 1450/21.10.2005 τ. Β΄).

10. Με την υπ’ αριθμ. 1335/25.5.2006 εισήγηση της Διεύθυνσης Δασών Πρέβεζας, για άρση αναδάσωσης της έκτασης των 970 στρ., επειδή σύμφωνα με αυτή κατά το χρονικό διάστημα που μεσολάβησε μέχρι σήμερα (25 χρόνια) έχει αποκατασταθεί η βλάστηση δια της φυσικής οδού (από τα ριζοβλαστήματα και πρεμνοβλαστήματα) και επομένως επιτεύχθηκε ο σκοπός της κήρυξης της αναδάσωσης, αποφασίζουμε:

Αίρουμε την αναδάσωση από την έκταση των εννιακοσίων εβδομήντα (970) στρεμμάτων, που κηρύχθηκε αναδασωτέα με την υπ’αριθμ. 2920/23.10.1981 απόφαση του Νομάρχη Πρέβεζας και βρίσκεται στη θέση «Κάστρο», Δ.Δ Γοργομύλου του Δήμου Ανωγείου, επειδή σύμφωνα με την υπ’αριθμ. 1335/25.5.2006 εισήγηση της Διεύθυνσης Δασών Πρέβεζας, κατά το χρονικό διάστημα που μεσολάβησε μέχρι σήμερα (25 χρόνια) έχει αποκατασταθεί η βλάσηση δια της φυσικής οδού (από τα ριζοβλαστήματα και πρεμνοβλαστήματα) και επομένως έχει επιτευχθεί ο σκοπός της κήρυξης της αναδάσωσης.

Η διαχείριση της αναδασωθείσας έκτασης στο εξής θα γίνεται σύμφωνα με τις διατάξεις της Δασικής Νομοθεσίας.

Με την απόφαση αυτή δεν προκαλείται καμιά δαπάνη σε βάρος του Κρατικού Προϋπολογισμού.

Η απόφαση αυτή να δημοσιευθεί στην Εφημερίδα της Κυβερνήσεως.

Ιωάννινα, 6 Ιουνίου 2006

Ο Γενικός Γραμματέας Περιφέρειας κ.α.α.
ΔΗΜΗΤΡΙΟΣ ΠΑΝΟΖΑΧΟΣ

Αριθμ. 3522 (2)

Άρση αναδάσωσης έκτασης 607,000 στρεμ. στη θέση «Σωρός» Δήμου Ιωλκού και 'Αλλης Μεριάς, Ν. Μαγνησίας.

Ο ΓΕΝΙΚΟΣ ΓΡΑΜΜΑΤΕΑΣ
ΠΕΡΙΦΕΡΕΙΑΣ ΘΕΣΣΑΛΙΑΣ

Έχοντας υπόψη :

1. Τις διατάξεις των άρθρων 24 παρ. 1 και 117 παρ. 3 του Συντάγματος της Χώρας.

2. Τις διατάξεις του άρθρου 7 του ν.2503/1997 «Διοίκηση - Οργάνωση - Στελέχωση Περιφέρειας».

3. Τις διατάξεις του ν.998/1979 «Περί Προστασίας Δασών κ.λ.π.» και ειδικότερα του άρθρου 44 και της παρ. 1 του αρθρ. 41, όπως συμπληρώθηκε με την παρ. 8 του αρθρ. 1 του ν.3208/2003.

4. Τις διατάξεις του ν.3208/2003 «Προστασία δασικών οικοσυστημάτων, κατάρτιση δασολογίου, ρύθμιση εμπραγμάτων δικαιωμάτων επί δασών και δασικών εν γένει εκτάσεων και άλλες διατάξεις».

5. Τις διαταγές του Υπουργείου Γεωργίας, με αριθμ. α) 160417/1180/8.7.1980, β) 182447/3049/24.9.1980, γ) 86004/1637/4.6.1987 και δ) 1099/26.10.2004 διαταγή του Υπ. Αγροτικής Ανάπτυξης και Τροφίμων.

6. Την υπ' αριθμ. 1860/23.3.2001 (ΦΕΚ 421/12.4.2001) απόφαση του Γενικού Γραμματέα της Περιφέρειας Θεσσαλίας, περί εξουσιοδοτήσεως των Δ/ντών Δασών των Νομών της Περιφέρειας, να υπογράφουν με εντολή του.

7. Την υπ' αριθμ. 22971/22.12.1992 (ΦΕΚ 36/Δ΄/28.1.1993 απόφαση του Νομάρχη Μαγνησίας, με την οποία κηρύχθηκε ως αναδασωτέα Κοινοτική δασική έκταση εξακοσίων επτά στρεμμάτων (607,000 στρεμ.) στη θέση «Σωρός» Δήμου Ιωλκού και Άλλης Μεριάς, Ν. Μαγνησίας, λόγω πυρκαϊάς, η οποία καλυπτόταν από πουρνάρι νανώδους μορφής αραιά και κατά θέσεις, σύμφωνα με την υπ' αριθμ. 6623/17.12.1992 αναφορά του Δασαρχείου Βόλου.

8. Την υπ' αριθμ. 497/2.2.2006 αναφορά του Δασαρχείου Βόλου, με την οποία προτείνεται η άρση αναδάσωσης από επιφάνεια εξακοσίων επτά στρεμμάτων, αφού παρήλθε χρονικό διάστημα μεγαλύτερο των δεκατριών (13) ετών και η δασική βλάστηση αείφυλλων πλατύφυλλων (πουρνάρι νανώδους μορφής, αραιό και κατά θέσεις) αναδημιουργήθηκε με φυσική αναγέννηση (ριζοβλαστήματα και κυρίως πρεμνοβλαστήματα), αποφασίζουμε:

Αίρουμε την αναδάσωση από επιφάνεια εξακοσίων επτά στρεμμάτων (607,000 στρεμ.), που κηρύχθηκε αναδασωτέα με την υπ' αριθμ. 2971/22.12.1992 (ΦΕΚ 36/Δ΄/28.1.1993) απόφαση του Νομάρχη Μαγνησίας και βρίσκεται στη θέση «Σωρός» Δήμου Ιωλκού και Άλλης Μεριάς, όπως απεικονίζεται στο τοπογραφικό διάγραμμα που συνοδεύει τη παραπάνω απόφαση του Νομάρχη Μαγνησίας, προκειμένου να αποκατασταθεί η πραγματικότητα με τα νέα δεδομένα (έχει επέλθει η αναδημιουργία δασικής βλάστησης αείφυλλων πλατύφυλλων ηλικίας πάνω από 13 έτη). Η διαχείριση της αναδασωθείσας έκτασης εμβαδού 607,000 στρεμ. θα γίνεται σύμφωνα με τις διατάξεις της Δασικής Νομοθεσίας (παρ. 1 εδ. β΄ του αρθρ. 41 του ν.998/1979, όπως προσετέθη με την παρ. 8 του αρθρ. 1 του ν.3208/2003)

Η απόφαση αυτή να δημοσιευθεί στην Εφημερίδα της Κυβερνήσεως.

Βόλος, 30 Νοεμβρίου 2006

Με εντολή Γενικού Γραμματέα Περιφέρειας
Ο Διυθυντής Δασών
ΚΩΝΣΤΑΝΤΙΝΟΣ ΜΑΛΚΑΣ

Αριθμ.: 3576 (3)

Μερική ανάκληση της υπ' αριθμ. 1495/30.6.1988 (ΦΕΚ 512/Δ΄/19.7.1988) απόφασης του Διευθυντή Δασών Μαγνησίας, περί κήρυξης αναδασωτέας έκτασης 180,000 στρεμ. στη θέση «Νταμούχαρη» Δημοτικού Διαμερίσματος Μουρεσίου Δήμου Μουρεσίου, Ν. Μαγνησίας, για έκταση εμβαδού 2.209,05 τ.μ.

Ο ΓΕΝΙΚΟΣ ΓΡΑΜΜΑΤΕΑΣ
ΠΕΡΙΦΕΡΕΙΑΣ ΘΕΣΣΑΛΙΑΣ

Έχοντας υπόψη :

1. Τις διατάξεις του άρθρου 5 του ν.3200/1955 περί Διοικητικής Αποκέντρωσης, όπως τροποποιήθηκε και συμπληρώθηκε μεταγενέστερα.

2. Τις διατάξεις των άρθρων 24 παρ. 1 και 117 παρ. 3 του Συντάγματος της Χώρας.

3. Τις διατάξεις του άρθου 7 του ν.2503/1997 «Διοίκηση - Οργάνωση - Στελέχωση Περιφέρειας».

4. Τις διατάξεις του ν.998/1979 «Περί Προστασίας Δασών κ.λ..π «και ειδικότερα των άρθρων 41 και 44, όπως συμπληρώθηκαν με τις παρ. 8 και 9 του άρθου 1 του ν.3208/2003.

5. Τις διατάξεις των άρθρων 12 παρ. 1, 21 παρ. 8, 9 και 1 παρ. 17 του ν.3208/2003 «Προστασία δασικών οικοσυστημάτων, κατάρτιση δασολογίου, ρύθμιση εμπραγμάτων δικαιωμάτων επί δασών και δασικών εν γένει εκτάσεων και άλλες διατάξεις».

6. Το υπ' αριθμ. 107143/1057/18.9.2003 έγγραφο του Υπουργείου Γεωργίας «κήρυξη εκτάσεων αναδασωτέων».

7. Τις διαταγές του Υπουργείου Γεωργίας με αριθμ. α) 160417/1180/8.7.1980, β) 182447/3049/24.9.1980, γ) 86004/1637/4.6.1987 και δ) 1099/26.10.2004 διαταγή του Υπ. Αγροτικής Ανάπτυξης και Τροφίμων.

8. Την υπ' αριθμ. 1860/23.3.2001 (ΦΕΚ 421/12.4.2001) απόφαση του Γενικού Γραμματέα της Περιφέρειας Θεσσαλίας, περί εξουσιοδοτήσεως των Δ/ντών Δασών των Νομών της Περιφέρειας, να υπογράφουν με εντολή του.

9. Την υπ' αριθμ. 1495/30.6.1988 (ΦΕΚ 512/Δ΄/19.7.1988 απόφαση του Διευθυντή Δασών Μαγνησίας, με την οποία κηρύχθηκε ως αναδασωτέα ευρύτερη διακατεχόμενη δασική έκταση εμβαδού 180,000 στρεμμάτων στη θέση «Νταμούχαρη» Δήμου Μουρεσίου Ν. Μαγνησίας, λόγω πυρκαϊάς.

10. Την υπ' αριθμ. 3813/10.7.2006 Πράξη Χαρακτηρισμού του Δασάρχη Βόλου, με την οποία χαρακτηρίζεται έκταση εμβαδού 2.209,05 τ.μ,. στη θέση «Νταμούχαρη» περιφέρειας Μουρεσίου, ως δασική και αναδασωτέα των παρ. 2 και 5 αντίστοιχα του άρθρου 3 του ν.998/1979.

Είναι γεωργική έκταση του παρελθόντος, η οποία δασώθηκε φυσικά λόγω.εγκατάλειψης και απέκτησε την μορφή της δασικής έκτασης κατά το χρόνο πριν την πυρκαϊά, καλυφθείσα από θάμνους αείφυλλων πλατύφυλλων (κουμαριά, ρείκι, κουτσουπιά).

Μετά την τελεσεδικία της Πράξης τυγχάνουν εφαρμογής οι διατάξεις της παρ. 1 του άρθρου 12 και των παρ. 8 και 9 του άρθρου 21 του ν.3208/2003.

11. Το υπ' αριθμ. 2746/19.9.2006 έγγραφο της Διεύθυνσης Δασών Μαγνησίας, με το οποίο κατέστη τελεσίδικη η Πράξη Χαρακτηρισμού.

12. Την υπ' αριθμ. 6612/15.11.2006 αναφορά του Δασαρχείου Βόλου, με την οποία προτείνεται η άρση αναδάσωσης για έκταση 2.209,05 τ.μ., επειδή τυγχάνουν εφαρμογής οι διατάξεις της παρ. 1 του άρθρου 12 και των παρ. 8 και 9 του άρθρου 21 του ν.3208/2003, αποφασίζουμε:

Ανακαλούμε μερικώς την υπ' αριθμ. 1495/30.6.1988 (ΦΕΚ 512/Δ΄/19.7.1988 απόφαση του Διευθυντή Δασών Μαγνησίας, περί κύρηξης έκτασης ως αναδασωτέας εμβαδού 180,000 στρεμμάτων και αίρουμε την αναδάσωση από επιφάνεια εμβαδού 2.209,05 τ.μ. που βρίσκεται στη θέση «Νταμούχαρη ή Δεμέστιχο» Δ.Δ. Μουρεσίου Δήμου Μουρεσίου Ν. Μαγνησίας και προσδιορίζεται με τα στοιχεία Α1.Β1.Γ1. ..... Ψ1.Ω1.Α2.Β2.Α1 όπως φαίνεται στο συνημμένο τοπογραφικό διάγραμμα κλίμακας 1:800, το οποίο αποτελεί αναπόσπαστο μέρος της απόφασης αυτής, για την οποία ισχύει η υπ' αριθμ. 3813/10.7.2006 τελεσίδικη Πράξη Χαρακτηρισμού του Δασάρχη Βόλου, εκδοθείσα κατ' εφαρμογή του άρθρου 14 του ν.998/1979 βάσει της οποίας η έκταση δεν υπάγεται στις διατάξεις της Δασικής Νομοθεσίας (παρ. 1 του άρθρου 12 και παρ. 8 και 9 του άρθρου 21 του ν.3208/2003) με αποτέλεσμα να έχει ανατραπεί η αιτιολογική βάση με την οποία είχε κηρυχθεί ως αναδασωτέα. Η έκταση ορίζεται ως εξής:

Βόρεια: Δημοτική οδός Μουρεσίου - Νταμούχαρης

Νότια: Αναδασωτέα έκταση (αριθμ. 1495/30.6.1988 απόφαση)

Ανατολικά: Ομοίως ως άνω

Δυτικά: Ομοίως ως άνω.

Η απόφαση αυτή να δημοσιευθεί στην Εφημερίδα της Κυβερνήσεως.

Βόλος, 11 Δεκεμβρίου 2006

Με εντολή Γενικού Γραμματέα Περιφέρειας
ΚΩΝΣΤΑΝΤΙΝΟΣ ΜΑΛΚΑΣ

ΠΕΡΙΦΕΡΕΙΑ ΘΕΣΣΑΛΙΑΣ
ΓΕΝ.Δ/ΝΣΗ ΠΕΡΙΦΕΡΕΙΑΣ
Δ/ΝΣΗ ΔΑΣΩΝ ΜΑΓΝΗΣΙΑΣ
ΔΑΣΑΡΧΕΙΟ ΒΟΛΟΥ

Ανήκει στην αριθμ 3576/11-12-2006
Απόφαση της Δ/νσης Δασών Μαγνησίας.

ΔΗΜΟΣ: Μουρεσίου
ΔΗΜ. ΔΙΑΜΕΡΙΣΜΑ Μουρεσίου
ΘΕΣΗ : "Νταλούλαρι"
ΕΜΒΑΔΟ: 180612

ΤΟΠΟΓΡΑΦΙΚΟ ΣΧΕΔΙΑΓΡΑΜΜΑ
της έκτασης που δασική αρμ. της αναδάσωσης
Κλίμακα 1: 800
ΕΜΒΑΔΟΝ 2209.05 τ.μ.

Χάρτης προβοιναπολιτικού
Γ.Υ.Σ 1:5.000
Αριθ 5509.8

100

ΕΘΝΙΚΟ ΤΥΠΟΓΡΑΦΕΙΟ
Για τεχνικούς λόγους στο σχεδιάγραμμα έγινε σμίκρυνση κατά ποσοστό 78 %

Βόλος 20-9-2006
Ο Συντάκτης
Μπίλλιρος Αναστάσιος
Δασολόγος

ΘΕΩΡΗΘΗΚΕ
Βόλος 27-10-2006
Ο
Δασάρχης Βόλου
Ντιτόρας Νικόλαος
Δε Δασολόγος

ΕΓΚΡΙΝΕΤΑΙ
Βόλος 11-12-2006
Ε.Γ.Γ.Π.Θ.
Ο Δ/ντής Δασών
Μάλλιας Κων/νος
Δασολόγος

Αριθμ. 6142 (4)

Καθορισμός οριογραμμών αιγιαλού-παραλίας στη θέση «Μένδη» του Δημ. Διαμ/τος Καλάνδρας, του Δήμου Κασσάνδρας Ν. Χαλκιδικής προ των εγκαταστάσεων του ξενοδοχείου της εταιρίας «Μένδη ΑΕ. ξενοδοχειακές και τουριστικές εγκαταστάσεις

Ο ΓΕΝΙΚΟΣ ΓΡΑΜΜΑΤΕΑΣ
ΠΕΡΙΦΕΡΕΙΑΣ ΚΕΝΤΡΙΚΗΣ ΜΑΚΕΔΟΝΙΑΣ

Έχοντας υπόψη:

1. Τις διατάξεις του άρθρου 5 παρ. 1 του ν.2971/2001 (ΦΕΚ 285/τ.Α/19.12.2001) «Περί αιγιαλού και παραλίας και άλλες διατάξεις».

2. Τις διατάξεις του άρθρου 2 του ν.δ.439/1970 «Περί συμπληρώσεως των διατάξεων περί αιγιαλού»

3. Τις διατάξεις του άρθρου 5 του ν.3200/1955 «Περί διοικητικής αποκέντρωσης» όπως αυτές τροποποιήθηκαν και ισχύουν σήμερα.

4. Τις διατάξεις του άρθρου 19 παραγρ. 5 ν.2344/1995 του άρθρου 52 παραγρ. 6 ν.2218/1994, του άρθρου 4 παραγρ. 7 του ν.2240/1994, δυνάμει των οποίων οι αρμοδιότητες του Υπουργείου Οικονομικών που είχαν μεταβιβασθεί στους Νομάρχες ανήκουν στον Περ/κό Δ/ντή, σε συνδυασμό με αυτές του άρθρου 14 παραγρ. 2 του ν.2399/1996 με τις οποίες προβλέπεται η κατάργηση των θέσεων των Περ/κών Δ/ντών, οι αρμοδιότητες πλέον του οποίου περιήλθαν στον Γενικό Γραμματέα της Περιφέρειας που ασκούνται από τον Αναπληρωματικό Περ/κο Δ/ντή.

5. Τις διατάξεις του τέταρτου εδαφίου της παραγ. 2 του άρθρου 1 και της παραγρ. 6 του ιδίου άρθρου του ν.2503/1997 «Διοίκηση, οργάνωση, στελέχωση της Περιφέρειας, ρύθμιση θεμάτων για την τοπική αυτοδιοίκηση και άλλες διατάξεις» (ΦΕΚ 107/Α΄), σύμφωνα με τις οποίες οι Περιφερειακές Υπηρεσίες του Υπουργείου Οικονομικών, που συγκροτούσαν την Περ/κή Διοίκηση του Νομού ή Νομαρχίας, δεν υπήχθησαν στη ενιαία οργανική μονάδα της Περιφέρειας ούτε καταργήθηκαν, αλλά αποτελούν από 1.9.1997, Υπηρεσίες του Υπουργείου Οικονομικών.

6. Το υπ' αριθμ. 28979/31.7.1997 έγγραφο της Δ/νσης Διοίκησης του Υπουργείου Εσωτερικών, Δημ. Διοίκησης και Αποκέντρωσης, σύμφωνα με το οποίο οι αρμοδιότητες του Γενικού Γραμματέα της Περιφέρειας σε θέματα Υπηρεσιών του Υπουργείου Οικονομικών μεταφέρονται από 1.9.1997 στον Υπουργό Οικονομικών.

7. Την υπ' αριθμ. 37930/ΔΙΟΕ 1264/14.10.2005 (ΦΕΚ Β΄1432) κοινή απόφαση του Πρωθυπουργού και του Υπουργού Οικονομίας για τον καθορισμό αρμοδιοτήτων των Υφυπουργών Οικονομίας και Οικονομικών.

8. Το ν.3220 (ΦΕΚ 15/Τ.Α/28.1.2004) Άρθρο 46 παράγραφο 21 με το οποίο οι αρμοδιότητες του Υπουργού Οικονομικών και Οικονομίας οι οποίες ανήκαν ή είχαν μεταβιβαστεί στους Νομάρχες μέχρι την έναρξη λειτουργίας των Νομαρχιακών Αυτοδιοικήσεων και αφορούν θέματα και Υπηρεσιών του Υπουργείου Οικονομίας και Οικονομικών, που εξαιρέθηκαν από την κατάργηση με τις διατάξεις της παραγ. 2 του άρθρου 39 του ν.2218/1994, περιέρχονται στον Γενικό Γραμματέα της Περιφέρειας, εκτός των θεμάτων ΥΔ.Ε.

9. Την υπ' αριθμ. 1825/15.2.2005 απόφαση του Γενικού Γραμματέα της Περιφέρειας Κεντρικής Μακεδονίας (ΦΕΚ 1293 Β΄/23.8.2004), «Τροποποίηση και συμπλήρωση της αριθμ. 5631/26.7.2000 απόφασης μας (ΦΕΚ 1339/Β΄/6.11.2000) περί ορισμού εισηγητών και μεταβίβαση εξουσίας υπογραφής «με εντολή Γενικού Γραμματέα» αποφάσεων, εγγράφων και άλλων πράξεων στον Γενικό Διευθυντή, στους Προϊσταμένους Δ/σεων, Τμημάτων και Γραφείων των Υπηρεσιών της Περιφέρειας Κεντρικής Μακεδονίας».

10. Την από 6.9.2005 έκθεση της κατά το άρθρο 3 του ν.2971/19.12.2001 (ΦΕΚ285/Τ.Α/19.12.2001) «Περί αιγιαλού και παραλίας» αρμόδιας Επιτροπής που αφορά στον καθορισμό των ορίων αιγιαλού, παραλίας στη θέση «Μένδη» Δ/Δ Καλάνδρας, του Δήμου Κασσάνδρας Ν. Χαλκιδικής.

11. Το από Ιούλιο 2005 τοπογραφικό, υψομετρικό και κτηματογραφικό διάγραμμα κλίμακας 1:500 σε μία (1) πινακίδα το οποίο συντάχθηκε από τον Ιωάννη Μουχτάρη, αγρονόμο τοπογράφο μηχανικό και συνοδεύει την παραπάνω έκθεση.

12. Το υπ' αριθμ. 544.5/462/06/3.5.2006 έγγραφο του Γενικού Επιτελείου Ναυτικού.

13. Το υπ' αριθμ. 1979/9.6.2006 (αρ. πρωτ. 6142/9.6.2006 Δ/νσης Περιβάλλοντος Χωροταξίας) έγγραφο της Κτηματικής Υπηρεσίας του Ν. Χαλκιδικής, με το οποίο διαβιβάστηκε στη υπηρεσία μας ο σχετικός φάκελος του θέματος, αποφασίζουμε:

Επικυρώνουμε την από 6.9.2005 έκθεση της κατά το άρθρο 3 του ν.2971/2001 (ΦΕΚ 285Τ.Α΄/19.12.2001) «Περί αιγιαλού και παραλίας» αρμόδιας Επιτροπής για τον καθορισμό των ορίων αιγιαλού-παραλίας στη θέση «Μένδη» καθώς επίσης και το από τον Ιούλιο 2005 τοπογραφικό, υψομετρικό και κτηματογραφικό διάγραμμα, κλίμακας 1:500, σε μία (1) πινακίδα το οποίο συντάχθηκε από τον Ιωάννη Μουχτάρη αγρονόμο τοπογράφο μηχανικό, ελέγχθηκε και θεωρήθηκε για την ακρίβεια της αποτύπωσης από την Κτηματική Υπηρεσία, όπως ορίζουν οι διατάξεις του ν.2971/2001, το οποίο συνοδεύει την παραπάνω έκθεση.

Στο τοπογραφικό αυτό διάγραμμα, καθορίσθηκε:

α) Η οριογραμμή του αιγιαλού με κόκκινη συνεχή πολυγωνική γραμμή, με κορυφές 1, 2, 3,4, 5, 6, 7, 8, 9, 10, 11, και 12 οι οποίες εξασφαλίζονται με συντεταγμένες από το κρατικό τριγωνομετρικό δίκτυο.

β) Η οριογραμμή της παραλίας με κίτρινη συνεχή πολυγωνική γραμμή με κορυφές 1΄, 2΄, 3΄, 4΄, 5΄, 6΄,7΄,8΄,9΄,10΄,11΄ και 12΄ οι οποίες εξασφαλίζονται με συντεταγμένες από το κρατικό τριγωνομετρικό δίκτυο.

Εμπράγματα δικαιώματα ιδιωτών επί ακινήτων της παραλίας, απαλλοτριώνονται λόγω δημόσιας ωφέλειας.

Υπάρχοντα κτίσματα εντός της ζώνης της παραλίας και του αιγιαλού δεν εξαιρούνται.

Η παραπάνω χάραξη αποτελεί καθορισμό των οριογραμμών για πρώτη φορά.

Η απόφαση αυτή μαζί με την Έκθεση της Επιτροπής και το Τοπογραφικό διάγραμμα, να δημοσιευθούν στην Εφημερίδα της Κυβερνήσεως.

Θεσσαλονίκη, 22 Ιουνίου 2006

Ο Γενικός Διευθυντής της Περιφέρειας
ΣΤΑΜΑΤΗΣ Μ. ΤΣΙΑΚΙΡΗΣ

ΕΚΘΕΣΗ

Της επιτροπής καθορισμού αιγιαλού-παραλίας. (Άρθρο 3 παρ. 1 και άρθρο 4 παρ. 3 ν.2971/2001).

Καθορισμός για πρώτη φορά των ορίων αιγιαλού και παραλίας στη θέση «Μένδη», του Δημοτικού Διαμερίσματος Καλάνδρας του Δήμου Κασσάνδρας προ των εγκαταστάσεων του ξενοδοχείου της εταιρείας «Μένδη Α.Ε. Ξενοδοχειακές και τουριστικές επιχειρήσεις».

Πολύγυρος 6.9.2005

Η επιτροπή του άρθρου 100 του π.δ.284/1988, περί καθορισμού των ορίων αιγιαλού και παραλίας, όπως τροποποιήθηκε από το άρθρο 3 του ν.2971/2001 (Φ.Ε.Κ. 285/ 19.12.2001), η οποία ορίσθηκε με την υπ' αριθμ. 1825/15.2.2005 απόφαση του Γενικού Γραμματέα της Περιφέρειας Κεντρ. Μακεδονίας, αποτελούμενη από τους παρακάτω υπογράφοντες:

1. Ιωάννη Κομπούρη, προϊστάμενο της Κτηματικής Υπηρεσίας Χαλκιδικής, ως πρόεδρο,
2. Μηνά Τσομπανόπουλο, πολιτικό μηχανικό, Υπάλληλο της Κτηματικής Υπηρεσίας Χαλκιδικής, ως μέλος,
3. Νικολαίδη Εμμανουήλ, Ανθυποπλοίαρχο Λ,Σ., αναπληρωτή του Λιμενάρχη Ν. Μουδανιών, ως μέλος,
4. Κωνσταντίνο Βογιατζή, τοπογράφο μηχανικό, αναπληρωτή του Δ/ντή Δ/νσης Πολεοδομίας της Ν. Α. Χαλκιδικής, ως μέλος,
5. Ιωάννη Περδίκη, αρχιτέκτονα, αναπληρωτή του Δ/ντή χωροταξίας και περιβάλλοντος της Γ.Γ. Περιφέρειας Κεντρικής Μακεδονίας, ως μέλος, διενήργησε αυτοψία στην παραπάνω περιοχή στις 6.9.2005 ύστερα από την υπ' αριθμ. 2530/26.7.2005 πρόσκληση του προέδρου της, και αφού έλαβε υπόψη της

1. Την από 20.7.2005 αίτηση του Παύλου Νικολαίδη, κατοίκου Θεσσαλονίκης, με την οποία ζητείται ο καθορισμός των ορίων του αιγιαλού - παραλίας στην περιοχή αυτή.
2. Το τοπογραφικό υψομετρικό και κτηματογραφικό διάγραμμα που συντάχθηκε τον μήνα Ιούλιο του έτους 2005 από τον Ιωάννη Μουχτάρη, αγρονόμο - τοπογράφο μηχανικό σε μία πινακίδα με κλίμακα 1: 500, ελέγχθηκε για την ακρίβεια της αποτύπωσης από τον Μηνά Τσομπανόπουλο, πολιτικό μηχανικό και θεωρήθηκε από τον Ευστάθιο Χατζόπουλο, αγρονόμο - τοπογράφο μηχανικό, αμφότερους υπάλληλους της Κτηματικής Υπηρεσίας Χαλκιδικής στις 6.9.2005.
3. Τις διατάξεις του ν.2971/2001 και την σχετική δικαστική και διοικητική νομολογία.
4. Τις φυσικές και λοιπές ενδείξεις για το πλάτος του αιγιαλού και της παραλίας που αφορούν στα παρακάτω

α) Γεωμορφολογία του εδάφους:

i. Η μορφολογία της ακτής συνίσταται από:

● Χαλαρά ιζήματα (άμμος) που έχουν προκύψει κυρίως από την εναπόθεση φερτών υλών παρακείμενου χειμάρρου και μεταφορά δια του κυματισμού και τα οποία έχουν εύρος που κυμαίνεται από 23 έως 29 μέτρα και υψόμετρα αυχένα που κυμαίνονται περί τα 2,30 μέτρα (προκύπτουν από το τοπογραφικό διάγραμμα)

● Εκβολές χειμάρρου.

ii. Της ακτής, στην περιοχή του καθορισμού, συνέχονται εκτάσεις:

● Λοφώδεις με έδαφος γαιώδες

● Εκτός σχεδίου, αδόμητες (με εξαίρεση το ξενοδοχείο «Μένδη»)

● Με χρήση, τουριστική (ξενοδοχείο), γεωργική και κατά το μεγαλύτερο τμήμα της δασική.

iii. Το φυσικό όριο βλάστησης συνίσταται από:

● Θαμνώδη φυσική βλάστηση (κυρίως σχίνοι) και

● Δενδρώδη φυσική βλάστηση (πεύκα)

β) Παράκτιοι φυσικοί πόροι:

● Στην περιοχή δεν εντοπίστηκαν παράκτιοι φυσικοί πόροι. (Το υπάρχον δάσος είναι «αισθητικό». Δεν υλοτομείται.).

γ) Μετεωρολογικά στοιχεία:

Επικρατούντες είναι οι άνεμοι Β, ΒΑ διευθύνσεων συνήθους μέγιστης έντασης επτά Μποφόρ, από τους οποίους η ακτή δεν προσβάλλεται γιατί έχει νότια έκθεση.

δ) Μορφολογία του πυθμένα:

Από στοιχεία που προκύπτουν από την αυτοψία μακροσκοπικά και από το απόσπασμα χάρτη ΓΥΣ κλίμακας 1:50000 που συνοδεύει το διάγραμμα προκύπτει ότι ο πυθμένας έχει αμμώδη σύσταση και μέτριες κλίσεις με μέτρια βάθη κοντά στην ακτή. Λόγω των μέτριων βαθών και κλίσεων του βυθού η θραύση του κύματος και η εκτόνωση της ενέργειας του γίνεται σε μέτρια απόσταση από την ακτογραμμή (εντός της θάλασσας) και η επίδραση του κύματος στην ακτή είναι μέτρια.

ε) Ανάπτυξη κυματισμού σε σχέση με το μέτωπο της ακτής:

Πρόκειται για ακτή με μεγάλο ανάπτυγμα πελάγους. Το μεγάλο ανάπτυγμα θαλάσσιας έκτασης συμβάλλει στη δημιουργία μεγάλης έκτασης κυματικού πεδίου, όταν πνέουν άνεμοι νότιων διευθύνσεων.

στ) Τεχνικά έργα:

Στην περιοχή του καθορισμού δεν υφίστανται τεχνικά έργα.

Σημειώνεται ότι στις εκβολές του χειμάρρου, ανατολικά του ανατολικού άκρου του καθορισμού και σε απόσταση 20 μέτρων περίπου, υπάρχει προβλήτας από σκυρόδεμα κατασκευασμένος χωρίς άδεια, ο οποίος όμως βρίσκεται εκτός της περιοχής καθορισμού και δεν φαίνεται αποτυπωμένος στο τοπογραφικό διάγραμμα.

ζ) Εγκεκριμένες χωροταξικές κατευθύνσεις και χρήσεις γης:

Η περιοχή εμπίπτει εντός κηρυγμένου αρχαιολογικού χώρου, εν μέρει στην Α' και εν μέρει στην Β΄ ζώνη. (ΦΕΚ 630/Δ΄/28.8.1985, ΦΕΚ 1194/Β/5.10.1973, ΦΕΚ 979/Β/27.11.1991, ΦΕΚ 1040/Β΄/20.12.1991).

η) Δημόσια κτήματα:

Δεν υπάρχουν καταγεγραμμένα δημόσια κτήματα στην περιοχή.

θ) Εθνικό κτηματολόγιο: Δεν υφίσταται στην περιοχή.

ι) Ευπαθή οικοσυστήματα και προστατευόμενες περιοχές: Η περιοχή είναι εκτός «Natura», αποφασίζει:

1. Καθορίζει στο παραπάνω τοπογραφικό διάγραμμα:

α) Την οριογραμμή του αιγιαλού με κόκκινη συνεχή πολυγωνική γραμμή, με κορυφές 1,2,3,4,5,6,7,8,9,10,11, και 12, οι οποίες εξασφαλίζονται με συντεταγμένες από το κρατικό τριγωνομετρικό δίκτυο.

β) Την οριογραμμή της παραλίας με κίτρινη συνεχή πολυγωνική γραμμή, με κορυφές 1α΄, 1΄ 2΄, 3΄, 4΄, 5΄, 6΄, 7΄, 8΄, 9΄, 10΄, 11΄ και 12΄ οι οποίες εξασφαλίζονται με συντεταγμένες από το κρατικό τριγωνομετρικό δίκτυο. Το εύρος της παραλίας είναι 15,00 μέτρα, για την εξυπηρέτηση των σκοπών της παραγράφου 2 του άρθρου 1 του ν.2971/2001.

Εμπράγματα δικαιώματα ιδιωτών επί ακινήτων της παραλίας, απαλλοτριώνονται λόγω δημόσιας ωφέλειας.

Η Επιτροπή

Ο Πρόεδρος
Ι. ΚΟΜΠΟΥΡΗΣ

Τα Μέλη

ΜΗΝΑΣ ΤΣΟΜΠΑΝΟΠΟΥΛΟΣ
ΕΜΜΑΝΟΥΗΛ ΝΙΚΟΛΑΙΔΗΣ
ΚΩΝ/ΝΟΣ ΒΟΓΙΑΤΖΗΣ
ΙΩΑΝΝΗΣ ΠΕΡΔΙΚΗΣ

ΕΘΝΙΚΟ ΤΥΠΟΓΡΑΦΕΙΟ
Για τεχνικούς λόγους το σχεδιάγραμμα έγινε σμίκρυνση κατά ποσοστό 35 %

Y=4457400

ΤΟΠΟΓΡΑΦΙΚΟ ΔΙΑΓΡΑΜΜΑ

ΚΑΘΟΡΙΣΜΟΣ ΟΡΙΩΝ ΑΙΓΙΑΛΟΥ - ΠΑΡΑΛΙΑΣ

ΠΕΡΙΟΧΗ ΜΕΝΔΗ

ΑΚΡΙΒΕΣ ΑΝΤΙΓΡΑΦΟ
ΠΟΛΥΓΥΡΟΣ 9-6-06

ΕΝΔΙΑΦΕΡΟΜΕΝΟΣ : ΞΕΝΟΔΟΧΕΙΑΚΑΙ ΚΑΙ ΤΟΥΡΙΣΤΙΚΑΙ ΕΠΙΧ. ΜΕΝΔΗ Α.Ε

ΔΗΜΟΤ. Δ/ΣΜΑ : ΚΑΛΑΝΔΡΑΣ

ΔΗΜΟΣ : ΚΑΣΣΑΝΔΡΑΣ

ΑΡΜΟΔΙΑ ΥΠΗΡΕΣΙΑ : ΚΤΗΜΑΤΙΚΗ ΥΠΗΡΕΣΙΑ Ν.ΧΑΛΚΙΔΙΚΗΣ

Y=4457350

ΤΡΙΓΩΝΟΜΕΤΡΙΚΗ ΕΞΑΡΤΗΣΗ ΑΠΟ ΚΡΑΤΙΚΟ ΔΙΚΤΥΟ (ΕΓΣΑ '87)
ΥΨΟΜΕΤΡΙΚΗ ΑΦΕΤΗΡΙΑ Η ΣΤΑΘΜΗ ΤΗΣ ΘΑΛΑΣΣΑΣ
ΧΡΟΝΟΣ ΑΠΟΤΥΠΩΣΗΣ ΙΟΥΛΙΟΣ 2005

ΙΣΟΔΙΑΣΤΑΣΗ : 1.00 Μ

ΚΛΙΜΑΚΑ 1:500

ΥΠΟΜΝΗΜΑ ΣΥΜΒΟΛΩΝ

- Στάση αποτύπωσης
- Περίφραξη
- Πρανές
- όρια καλλιέργιων
- Στύλος ΔΕΗ
- Στύλος ΟΤΕ
- Αμμος
- Δενδρα
- Χαμηλή βλάστηση
- Κτίσμα
- Υπόστεγο

Y=4457300

Ο ΣΥΝΤΑΞΑΣ
ΜΟΥΧΤΑΡΗΣ ΧΡ. ΙΩΑΝΝΗΣ
ΑΓΡ. ΤΟΠΟΓΡΑΦΟΣ ΜΗΧΑΝΙΚΟΣ

ΠΟΛΥΓΥΡΟΣ
ΘΕΩΡΗΘΗΚΕ

ΠΟΛΥΓΥΡΟΣ
ακριβεια της αποτύπωσης

Y=4457250

ΕΥΣΤ. ΧΑΤΖΟΠΟΥΛΟΣ
ΑΓΡ. ΤΟΠΟΓΡΑΦΟΣ ΜΗΧΑΝΙΚΟΣ

Μ.ΤΣΟΜΠΑΝΟΠΟΥΛΟΣ
ΠΟΛ. ΜΗΧΑΝΙΚΟΣ

ΥΠΟΜΝΗΜΑ ΕΠΙΤΡΟΠΗΣ

1. ΤΟ ΠΑΡΟΝ ΔΙΑΓΡΑΜΜΑ ΣΥΝΟΔΕΥΕΙ ΤΗΝ ΑΠΟ 6-9-2005 ΕΚΘΕΣΗ ΕΠΙΤΡΟΠΗΣ ΤΟΥ ΑΡΘΡΟΥ 100 ΤΟΥ Π.Δ 284\88 ΠΕΡΙ ΚΑΘΟΡΙΣΜΟΥ ΤΩΝ ΟΡΙΩΝ ΑΙΓΙΑΛΟΥ ΚΑΙ ΠΑΡΑΛΙΑΣ ΟΠΩΣ ΤΡΟΠΟΠΟΙΗΘΗΚΕ ΑΠΟ ΤΟ ΑΡΘΡΟ 3 ΤΟΥ Ν. 2971\2001 (ΦΕΚ 285 \19-12-2001)
2. ΚΟΚΚΙΝΗ 1,2,3,4,5,6,7,8,9,10 ΟΡΙΟΓΡΑΜΜΗ ΑΙΓΙΑΛΟΥ
3. ΚΙΤΡΙΝΗ 1',2',3',4',5',6',7',8',9',10' ΟΡΙΟΓΡΑΜΜΗ ΠΑΡΑΛΙΑΣ
4. ΟΙ ΚΟΡΥΦΕΣ ΤΩΝ ΟΡΙΟΓΡΑΜΜΩΝ ΕΞΑΣΦΑΛΙΖΟΝΤΑΙ ΑΠΟ ΣΥΝΤΕΤΑΓΜΕΝΕΣ ΤΟΥ ΚΡΑΤΙΚΟΥ ΔΙΚΤΥΟΥ
5. ΟΙ ΣΥΝΤΕΤΑΓΜΕΝΕΣ ΤΩΝ ΚΟΡΥΦΩΝ ΤΟΥ ΑΙΓΙΑΛΟΥ ΚΑΙ ΤΗΣ ΠΑΡΑΛΙΑΣ ΑΝΑΓΡΑΦΟΝΤΑΙ ΣΤΟ ΚΑΤΩΤΕΡΩ ΠΙΝΑΚΑ.
6. ΚΑΘΟΡΙΖΕΤΑΙ ΖΩΝΗ ΠΑΡΑΛΙΑΣ ΠΛΑΤΟΥΣ 15 Μ ΓΙΑ ΤΗΝ ΕΞΥΠΗΡΕΤΗΣΗ ΤΩΝ ΣΚΟΠΩΝ ΤΟΥ ΑΡΘΡΟΥ 1, ΠΑΡ.2 ΤΟΥ Ν.2971 \2001 (ΦΕΚ 285 \ 19- 12 - 2001) ΕΝΤΟΣ ΤΗΣ ΟΠΟΙΑΣ ΤΑ ΥΠΑΡΧΟΝΤΑ ΚΤΙΣΜΑΤΑ ΔΕΝ ΕΞΑΙΡΟΥΝΤΑΙ.

Y=4457200

Η ΕΠΙΤΡΟΠΗ

ΤΑ ΜΕΛΗ

Ο ΠΡΟΕΔΡΟΣ

1. Μ.ΤΣΟΜΠΑΝΟΠΟΥΛΟΣ
ΠΟΛ. ΜΗΧΑΝΙΚΟΣ

3. ΚΩΝ/ΝΟΣ ΒΟΓΙΑΤΖΗΣ
ΑΓΡ. ΤΟΠΟ. ΜΗΧΑΝΙΚΟΣ με Α' β

ΙΩΑΝΝΗΣ ΚΟΜΠΟΥΡΗΣ

Y=4457150

2. ΝΙΚΟΛΑΪΔΗΣ ΕΜΑΝΟΥΗΛ

4. ΙΩΑΝ.ΠΕΡΔΙΚΗΣ
ΑΡΧ.ΜΗΧΑΝΙΚΟΣ με Α'β
Αρ.Ιδ


ΠΙΝΑΚΑΣ ΣΥΝΤΕΤΑΓΜΕΝΩΝ ΑΙΓΙΑΛΟΥ			ΠΙΝΑΚΑΣ ΣΥΝΤΕΤΑΓΜΕΝΩΝ ΠΑΡΑΛΙΑΣ			ΠΙΝΑΚΑΣ ΣΥΝΤΕΤΑΓΜΕΝΩΝ ΣΤΑΣΕΩΝ		
1	X=459561.94	Y=4457044.47	1'	X=459550.12	Y=4457060.24	Σ1	X=459658.09	Y=4457192.97
2	X=459558.66	Y=4457029.86	2'	X=459545.33	Y=4457038.95	Σ2	X=459612.41	Y=4457116.94
3	X=459468.49	Y=4456967.49	3'	X=459460.04	Y=4456979.88	Σ3	X=459632.71	Y=4457070.20
4	X=459457.75	Y=4456960.16	4'	X=459448.80	Y=4456972.22	Σ4	X=459607.02	Y=4457008.55
5	X=459426.64	Y=4456935.06	5'	X=459417.76	Y=4456947.17	Σ6	X=459471.31	Y=4456979.76
6	X=459399.96	Y=4456916.92	6'	X=459392.97	Y=4456930.69	Σ7	X=459398.57	Y=4456899.77
7	X=459371.04	Y=4456894.97	7'	X=459363.48	Y=4456907.72	Σ8	X=459421.95	Y=4457034.37
8	X=459340.93	Y=4456880.99	8'	X=459335.70	Y=4456895.10	Σ9	X=459408.78	Y=4457051.11
9	X=459303.47	Y=4456858.95	9'	X=459295.04	Y=4456872.42	Σ10	X=459397.52	Y=4457074.91
10	X=459271.56	Y=4456834.10	10'	X=459262.12	Y=4456845.75	Σ. Α	X=459486.88	Y=4456955.17
11	X=459194.49	Y=4456783.14	11'	X=459190.00	Y=4456798.06	Σ. Β	X=459303.50	Y=4456837.34
12	X:459150.00	Y:4456785.00	12'	X:469158.00	Y:44567025			


Y=4457100

Χωματόδρομος

18.00


* 0 4 0 1 1 0 9 2 9 1 2 0 6 0 0 1 2 *

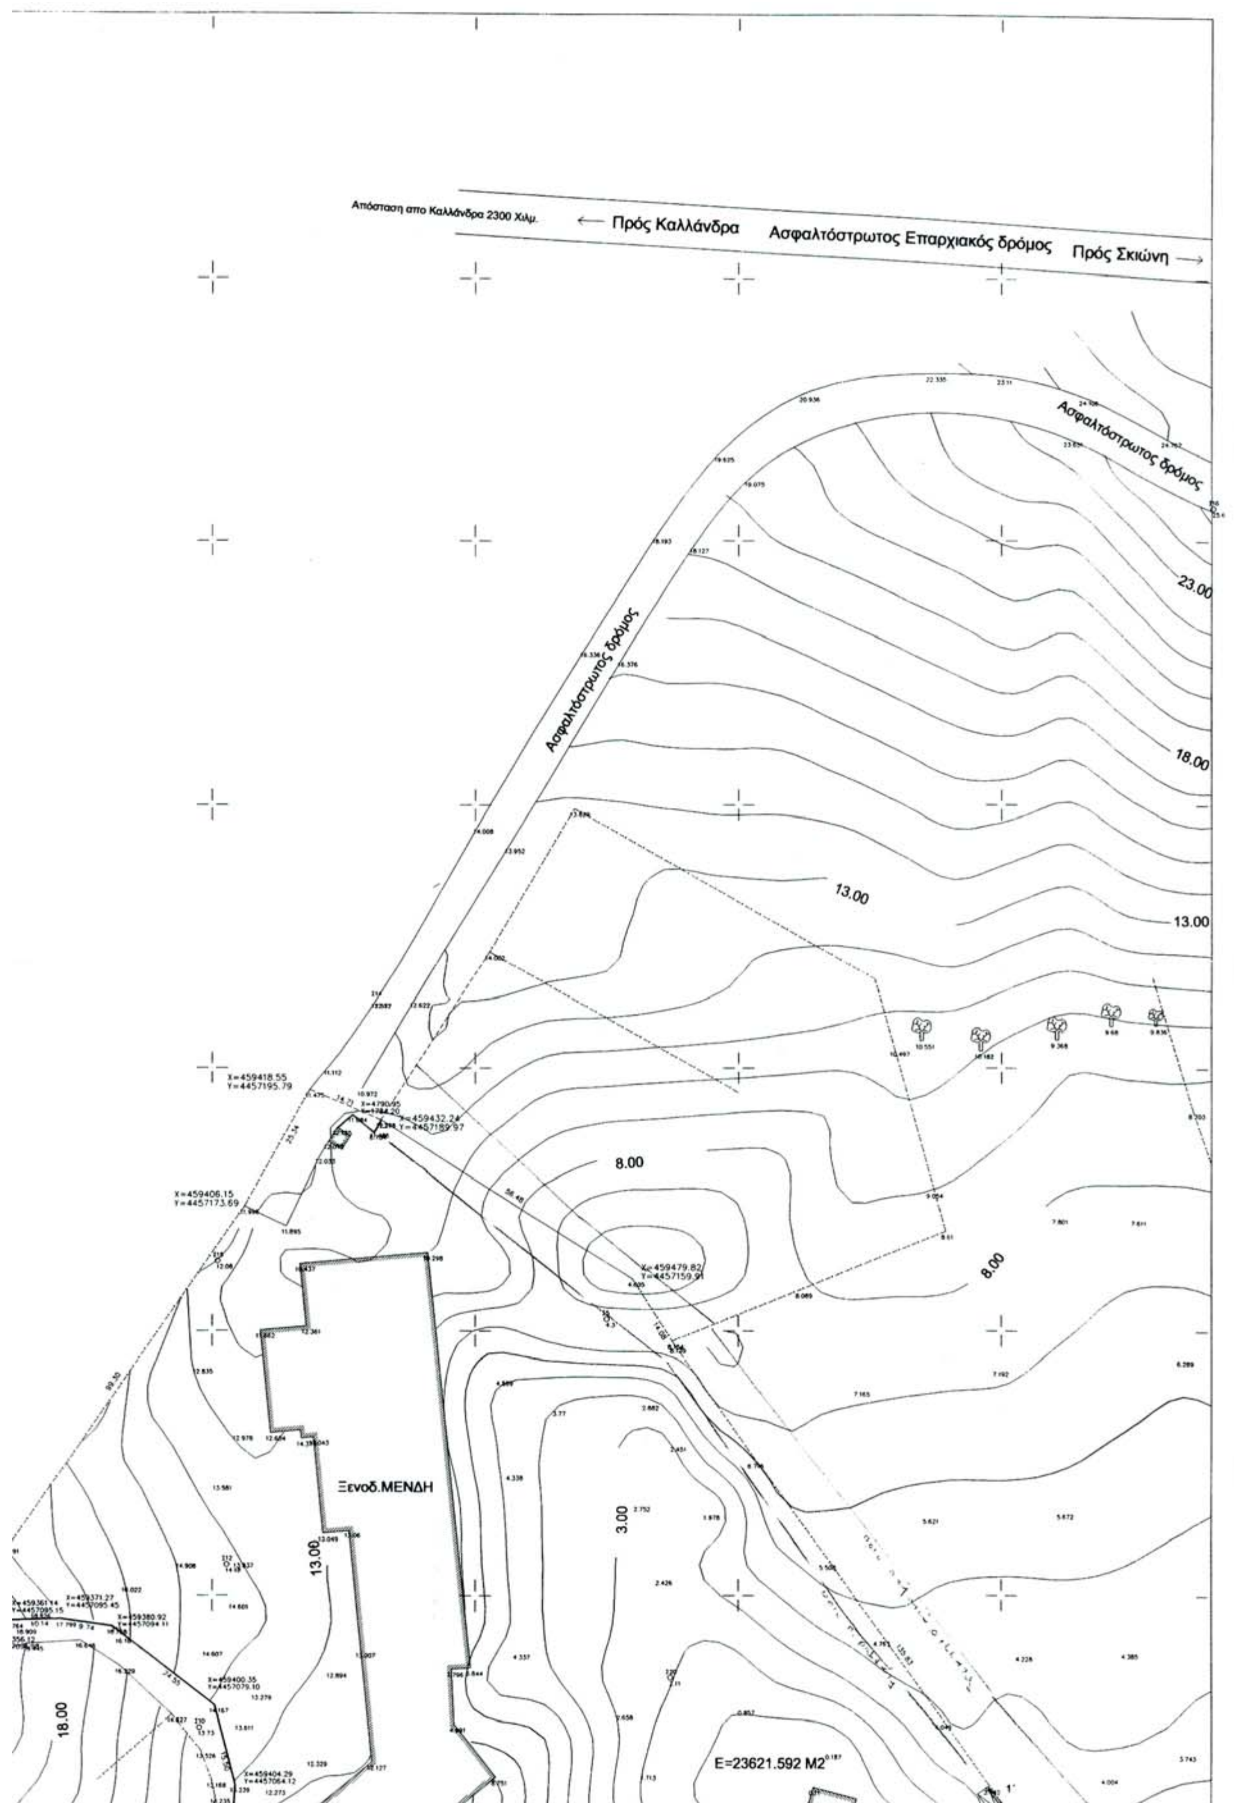
Απόσταση απο Καλλάνδρα 2300 Χιλμ.
← Πρός Καλλάνδρα
Ασφαλτόστρωτος Επαρχιακός δρόμος
Πρός Σκιώνη →
Ασφαλτόστρωτος δρόμος
Ασφαλτόστρωτος δρόμος
23.00
18.00
13.00
13.00
8.00
8.00
X=459418.55
Y=4457195.79
X=459432.24
Y=4457189.97
X=459406.15
Y=4457173.69
X=459479.82
Y=4457159.91
Ξενοδ.ΜΕΝΔΗ
13.00
3.00
18.00
X=459400.35
Y=4457079.10
X=459404.29
Y=4457064.12
E=23621.592 M2

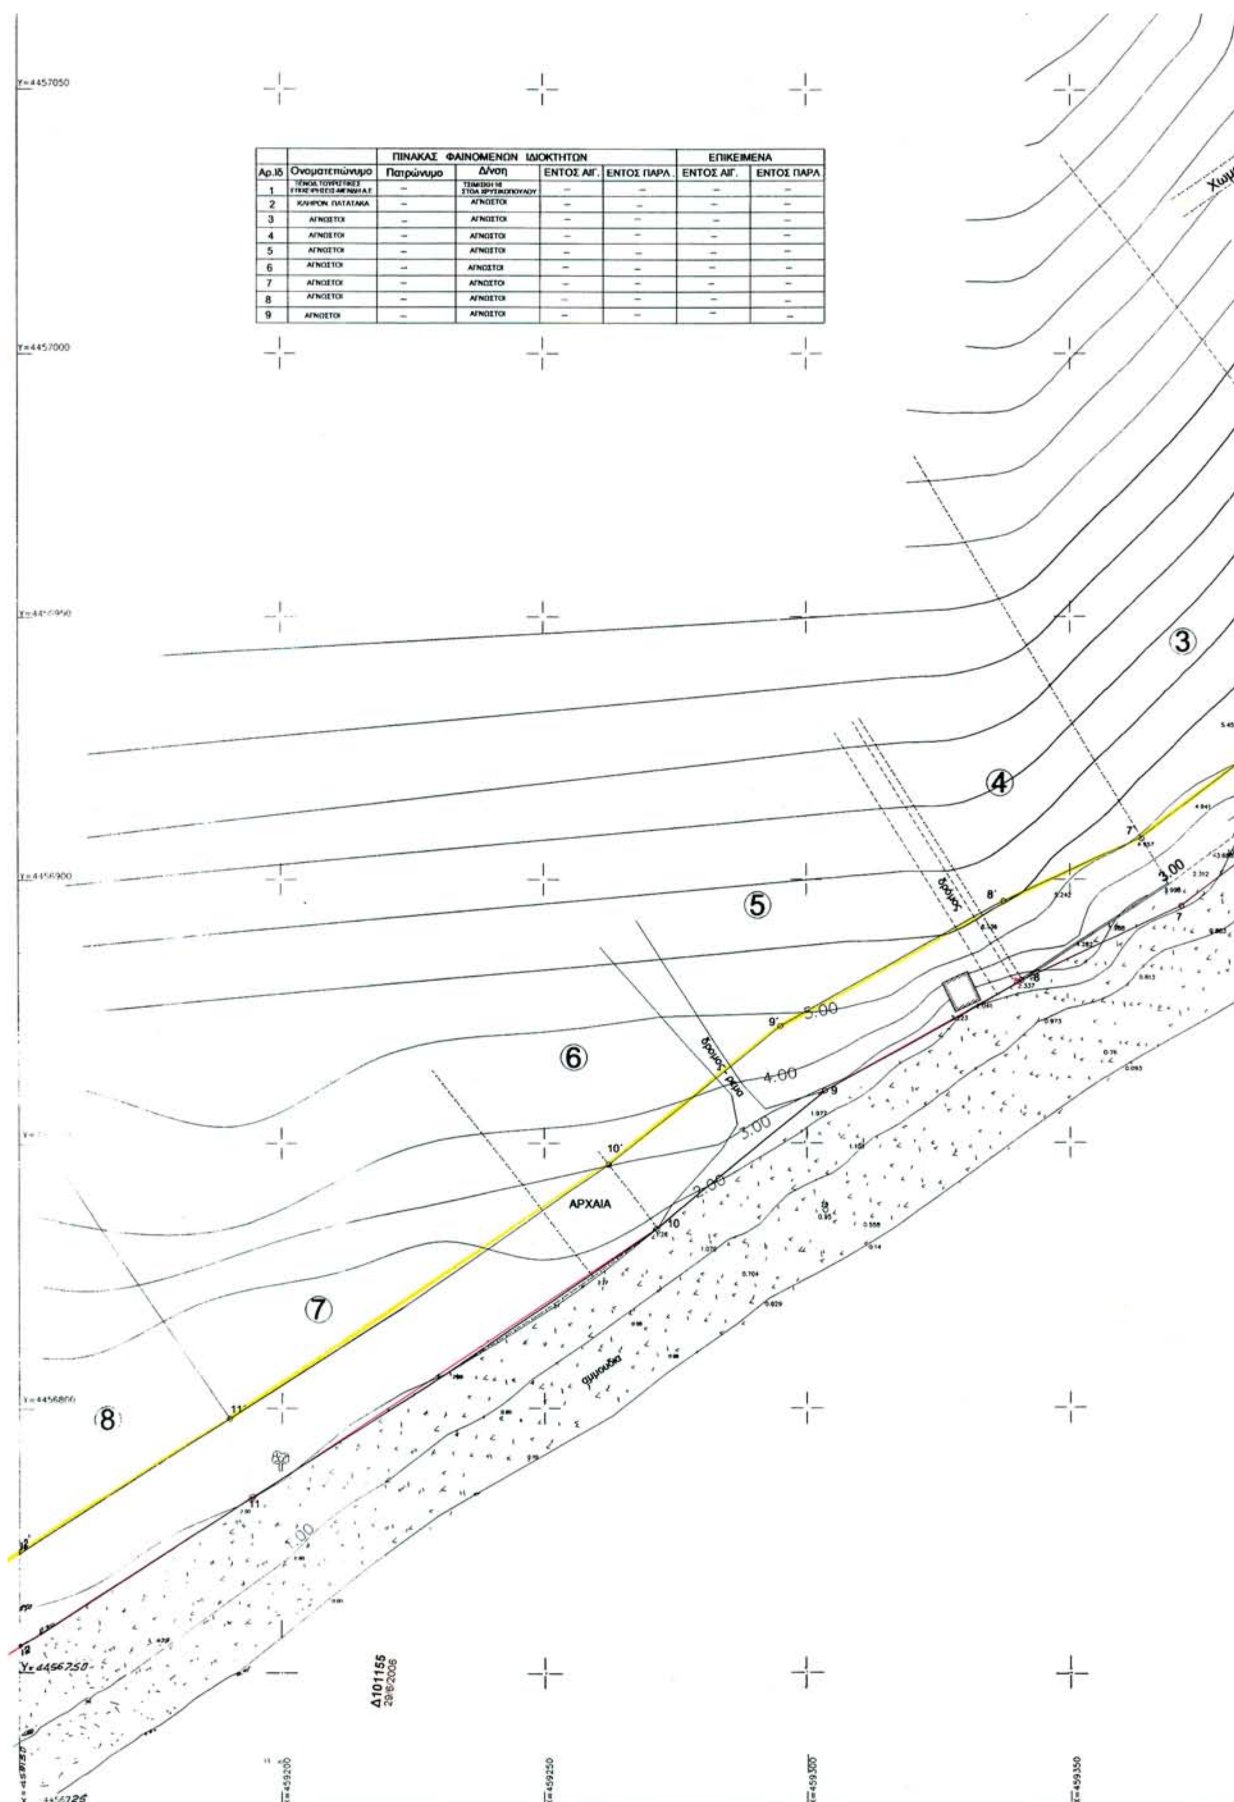

		ΠΙΝΑΚΑΣ ΦΑΙΝΟΜΕΝΩΝ ΙΔΙΟΚΤΗΤΩΝ				ΕΠΙΚΕΙΜΕΝΑ	
Αρ.Ιδ	Ονοματεπώνυμο	Πατρώνυμο	Δ/νση	ΕΝΤΟΣ ΑΙΓ.	ΕΝΤΟΣ ΠΑΡΑ.	ΕΝΤΟΣ ΑΙΓ.	ΕΝΤΟΣ ΠΑΡΑ
1	ΞΕΝΟΔ. ΤΟΥΡΙΣΤΙΚΕΣ ΕΠΙΧΕΙΡΗΣΕΙΣ ΑΜΕΝΔΗ Α.Ε	–	ΤΣΙΜΙΣΚΗ 16 ΣΤΟΑ ΧΡΥΣΙΚΟΠΟΥΛΟΥ	–	–	–	–
2	ΚΛΗΡΟΝ. ΠΑΤΑΤΑΚΑ	–	ΑΓΝΩΣΤΟΙ	–	–	–	–
3	ΑΓΝΩΣΤΟΙ	–	ΑΓΝΩΣΤΟΙ	–	–	–	–
4	ΑΓΝΩΣΤΟΙ	–	ΑΓΝΩΣΤΟΙ	–	–	–	–
5	ΑΓΝΩΣΤΟΙ	–	ΑΓΝΩΣΤΟΙ	–	–	–	–
6	ΑΓΝΩΣΤΟΙ	–	ΑΓΝΩΣΤΟΙ	–	–	–	–
7	ΑΓΝΩΣΤΟΙ	–	ΑΓΝΩΣΤΟΙ	–	–	–	–
8	ΑΓΝΩΣΤΟΙ	–	ΑΓΝΩΣΤΟΙ	–	–	–	–
9	ΑΓΝΩΣΤΟΙ	–	ΑΓΝΩΣΤΟΙ	–	–	–	–

Χωματόδρομος

13.00

8.00

3.00

①


②

③

ΠΡΟΒΛΗΤΑ

άμμουδιά

ΘΑΛΑΣΣΑ ΑΙΓΑΙΟ ΠΕΛΑΓΟΣ

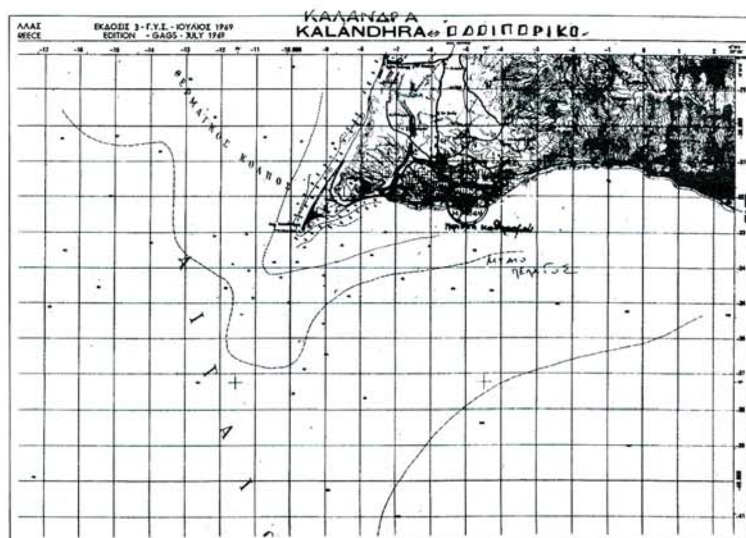

X=459400 X=459450 X=459500 X=459550 X=459600

ΕΘΝΙΚΟ ΤΥΠΟΓΡΑΦΕΙΟ

ΕΦΗΜΕΡΙΔΑ ΤΗΣ ΚΥΒΕΡΝΗΣΕΩΣ

ΠΕΡΙΦΕΡΕΙΑΚΑ ΓΡΑΦΕΙΑ ΠΩΛΗΣΗΣ Φ.Ε.Κ.

ΘΕΣΣΑΛΟΝΙΚΗ - Βασ. Όλγας 227	**(2310) 423 956**	**ΛΑΡΙΣΑ** - Διοικητήριο	**(2410) 597449**
ΠΕΙΡΑΙΑΣ - Ευριπίδου 63	**(210) 413 5228**	**ΚΕΡΚΥΡΑ** - Σαμαρά 13	**(26610) 89 122**
ΠΑΤΡΑ - Κορίνθου 327	**(2610) 638 109**		**(26610) 89 105**
	(2610) 638 110	**ΗΡΑΚΛΕΙΟ** - Πεδιάδος 2	**(2810) 300 781**
ΙΩΑΝΝΙΝΑ - Διοικητήριο	**(26510) 87215**	**ΛΕΣΒΟΣ** - Πλ.Κωνσταντινουπόλεως 1	**(22510) 46 654**
ΚΟΜΟΤΗΝΗ - Δημοκρατίας 1	**(25310) 22 858**		**(22510) 47 533**

ΤΙΜΗ ΠΩΛΗΣΗΣ ΦΥΛΛΩΝ ΕΦΗΜΕΡΙΔΟΣ ΤΗΣ ΚΥΒΕΡΝΗΣΕΩΣ

Σε έντυπη μορφή:

- Για τα ΦΕΚ από 1 μέχρι 16 σελίδες σε 1 euro, προσαυξανόμενη κατά 0,20 euro για κάθε επιπλέον οκτασέλιδο ή μέρος αυτού.
- Για τα φωτοαντίγραφα ΦΕΚ σε 0,15 euro ανά σελίδα.

Σε μορφή CD:

Τεύχος	Περίοδος	EURO	Τεύχος	Περίοδος	EURO
Α΄	Ετήσιο	150	Αναπτυξιακών Πράξεων	Ετήσιο	50
Α	3μηνιαίο	40	Ν.Π.Δ.Δ.	Ετήσιο	50
Α΄	Μηνιαίο	15	Παράρτημα	Ετήσιο	50
Β’	Ετήσιο	300	Εμπορικής και Βιομηχανικής Ιδιοκτησίας	Ετήσιο	100
Β΄	3μηνιαίο	80	Ανωτάτου Ειδικού Δικαστηρίου	Ετήσιο	5
Β΄	Μηνιαίο	30	Διακηρύξεων Δημοσίων Συμβάσεων	Ετήσιο	200
Γ΄	Ετήσιο	50	Διακηρύξεων Δημοσίων Συμβάσεων	Εβδομαδιαίο	5
Δ΄	Ετήσιο	220	Α.Ε. & Ε.Π.Ε	Μηνιαίο	100
Δ΄	3μηνιαίο	60			

- Η τιμή πώλησης μεμονωμένων Φ.Ε.Κ σε μορφή cd-rom από εκείνα που διατίθενται σε ηλεκτρονική μορφή και μέχρι 100 σελίδες σε 5 euro προσαυξανόμενη κατά 1 euro ανά 50 σελίδες.
- Η τιμή πώλησης σε μορφή cd-rom δημοσιευμάτων μιας εταιρείας στο τεύχος Α.Ε. και Ε.Π.Ε. σε 5 euro ανά έτος.

ΠΑΡΑΓΓΕΛΙΑ ΚΑΙ ΑΠΟΣΤΟΛΗ Φ.Ε.Κ. : τηλεφωνικά : 210 - 4071010, fax : 210 - 4071010 internet : http://www.et.gr.

ΕΤΗΣΙΕΣ ΣΥΝΔΡΟΜΕΣ Φ.Ε.Κ.

	Σε έντυπη μορφή	Από το Internet
Α΄ (Νόμοι, Π.Δ., Συμβάσεις κτλ.)	225 €	190 €
Β΄ (Υπουργικές αποφάσεις κτλ.)	320 €	225 €
Γ΄ (Διορισμοί, απολύσεις κτλ. Δημ. Υπαλλήλων)	65 €	ΔΩΡΕΑΝ
Δ΄ (Απαλλοτριώσεις, πολεοδομία κτλ.)	320 €	160 €
Αναπτυξιακών Πράξεων και Συμβάσεων (Τ.Α.Π.Σ.)	160 €	95 €
Ν.Π.Δ.Δ. (Διορισμοί κτλ. προσωπικού Ν.Π.Δ.Δ.)	65 €	ΔΩΡΕΑΝ
Παράρτημα (Προκηρύξεις θέσεων ΔΕΠ κτλ.)	33 €	ΔΩΡΕΑΝ
Δελτίο Εμπορικής και Βιομ/κής Ιδιοκτησίας (Δ.Ε.Β.Ι.)	65 €	33 €
Ανωτάτου Ειδικού Δικαστηρίου (Α.Ε.Δ.)	10 €	ΔΩΡΕΑΝ
Ανωνύμων Εταιρειών & Ε.Π.Ε.	2.250 €	645 €
Διακηρύξεων Δημοσίων Συμβάσεων (Δ.Δ.Σ.)	225 €	95 €
Πρώτο (Α΄), Δεύτερο (Β΄) και Τέταρτο (Δ΄)	–	450 €

- Το τεύχος του ΑΣΕΠ (έντυπη μορφή) θα αποστέλλεται σε συνδρομητές με την επιβάρυνση των 70 euro, ποσό το οποίο αφορά ταχυδρομικά έξοδα.
- Για την παροχή δικαιώματος ηλεκτρονικής πρόσβασης σε Φ.Ε.Κ. προηγουμένων ετών και συγκεκριμένα στα τεύχη Α΄, Β΄, Δ΄, Αναπτυξιακών Πράξεων & Συμβάσεων, Δελτίο Εμπορικής και Βιομηχανικής Ιδιοκτησίας, Διακηρύξεων Δημοσίων Συμβάσεων και Α.Ε. & Ε.Π.Ε., η τιμή προσαυξάνεται πέραν του ποσού της ετήσιας συνδρομής έτους 2006, κατά 40 euro ανά έτος παλαιότητας και ανά τεύχος.

* Οι συνδρομές του εσωτερικού προπληρώνονται στις ΔΟΥ (το ποσό συνδρομής καταβάλλεται στον κωδικό αριθμό εσόδων ΚΑΕ 2531 και το ποσό υπέρ ΤΑΠΕΤ (5% του ποσού της συνδρομής) στον κωδικό αριθμό εσόδων ΚΑΕ 3512).Το πρωτότυπο αποδεικτικό είσπραξης (διπλότυπο) θα πρέπει να αποστέλλεται ή να κατατίθεται στην αρμόδια Υπηρεσία του Εθνικού Τυπογραφείου.
* Η πληρωμή του υπέρ ΤΑΠΕΤ ποσοστού που αντιστοιχεί σε συνδρομές, εισπράττεται και από τις ΔΟΥ.
* Οι συνδρομητές του εξωτερικού έχουν τη δυνατότητα λήψης των δημοσιευμάτων μέσω internet, με την καταβολή των αντίστοιχων ποσών συνδρομής και ΤΑΠΕΤ .
* Οι Νομαρχιακές Αυτοδιοικήσεις, οι Δήμοι, οι Κοινότητες ως και οι επιχειρήσεις αυτών πληρώνουν το μισό χρηματικό ποσό της συνδρομής και ολόκληρο το ποσό υπέρ του ΤΑΠΕΤ.
* Η συνδρομή ισχύει για ένα ημερολογιακό έτος. Δεν εγγράφονται συνδρομητές για μικρότερο χρονικό διάστημα.
* Η εγγραφή ή ανανέωση της συνδρομής πραγματοποιείται το αργότερο μέχρι την 31ην Δεκεμβρίου κάθε έτους.
* Αντίγραφα διπλοτύπων, ταχυδρομικές επιταγές και χρηματικά γραμμάτια δεν γίνονται δεκτά.

Πληροφορίες Α.Ε. - Ε.Π.Ε. και λοιπών Φ.Ε.Κ.: 210 527 9000
Φωτοαντίγραφα παλαιών ΦΕΚ - ΒΙΒΛΙΟΘΗΚΗ - ΜΑΡΝΗ 8 - Τηλ. (210)8220885 - 8222924
Δωρεάν διάθεση τεύχους Προκηρύξεων ΑΣΕΠ αποκλειστικά από Μάρνη 8 & Περιφερειακά Γραφεία
Δωρεάν ανάγνωση δημοσιευμάτων τεύχους Α΄ από την ιστοσελίδα του Εθνικού Τυπογραφείου

Οι υπηρεσίες εξυπηρέτησης των πολιτών λειτουργούν καθημερινά από 08.00΄ έως 13.00΄



ΑΠΟ ΤΟ ΕΘΝΙΚΟ ΤΥΠΟΓΡΑΦΕΙΟ
ΚΑΠΟΔΙΣΤΡΙΟΥ 34 * ΑΘΗΝΑ 104 32 * ΤΗΛ. 210 52 79 000 * FAX 210 52 21 004
ΗΛΕΚΤΡΟΝΙΚΗ ΔΙΕΥΘΥΝΣΗ: http://www.et.gr – e-mail: webmaster@et.gr